

PLANTA UBICACIÓN



 <p>SUPERFICIE TERRENO SUPERFICIE ESPACIO PUBLICO ADYACENTE</p>	<p>ESCALA S/ESCALA</p> <p>LÁMINA 1.200 X 660</p>	
---	--	--



CUADRO DE SUPERFICIES

SUPERFICIE DEL TERRENO	513.744 MT ²
SUPERFICIE ESPACIO PUBLICO ADYACENTE	37.152 MT ²
SUPERFICIE BRUTA DEL TERRENO	550.896 MT²

<p>FIRMA PROPIETARIO SOCIEDAD DE RENTAS INMOBILIARIAS LTDA. JORGE BULO CAMPES, GONZALO FLORES ZUIGA RUT N° 9.891.474-6 / RUT N° 19.338.541-0</p>	<p>FIRMA PROPIETARIO INTENDENCIA REGIONAL MAGALLANES Y ANTARTICA CHILENA</p>
---	---

CALCULO SUPERFICIES LEY N°20.958 "ZONA FRANCA - PUNTA ARENAS"

PROYECTO		
INTENDENCIA REGIONAL XII MAGALLANES Y ANTARTICA CHILENA		
PROPIETARIO	SOCIEDAD DE RENTAS INMOBILIARIAS LTDA.	78.648.070-1
MANDANTE	AV. BULNES N° 02235, KM. 35 NORTE	550.896 MT ²
DIRECCIÓN		SUP. PROYECTO
5015 - ROL DE AVALUO N°	ARCH.: 277A, RECINTO FRANCO, CALCULO SUPERFICIES LEY 20.958	
27.03.2021	INSCR. C. B. R. CONTRATO FISCO - SRI / REPERTORIO N° 141947 (13.07.2017)	
WLB	PLANO GENERAL - RECINTO FRANCO ZONA FRANCA - PUNTA ARENAS	
DIBUJO	CONTENIDO	

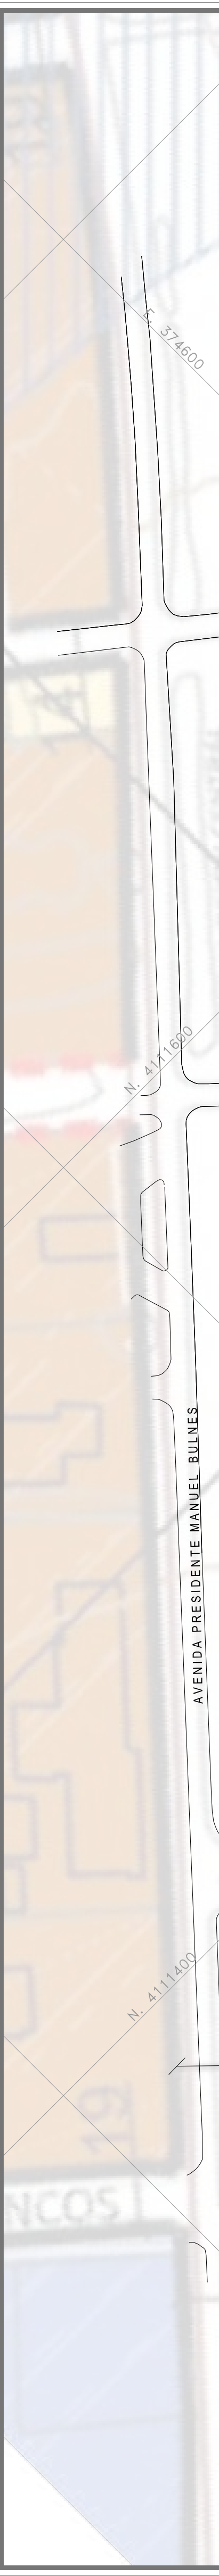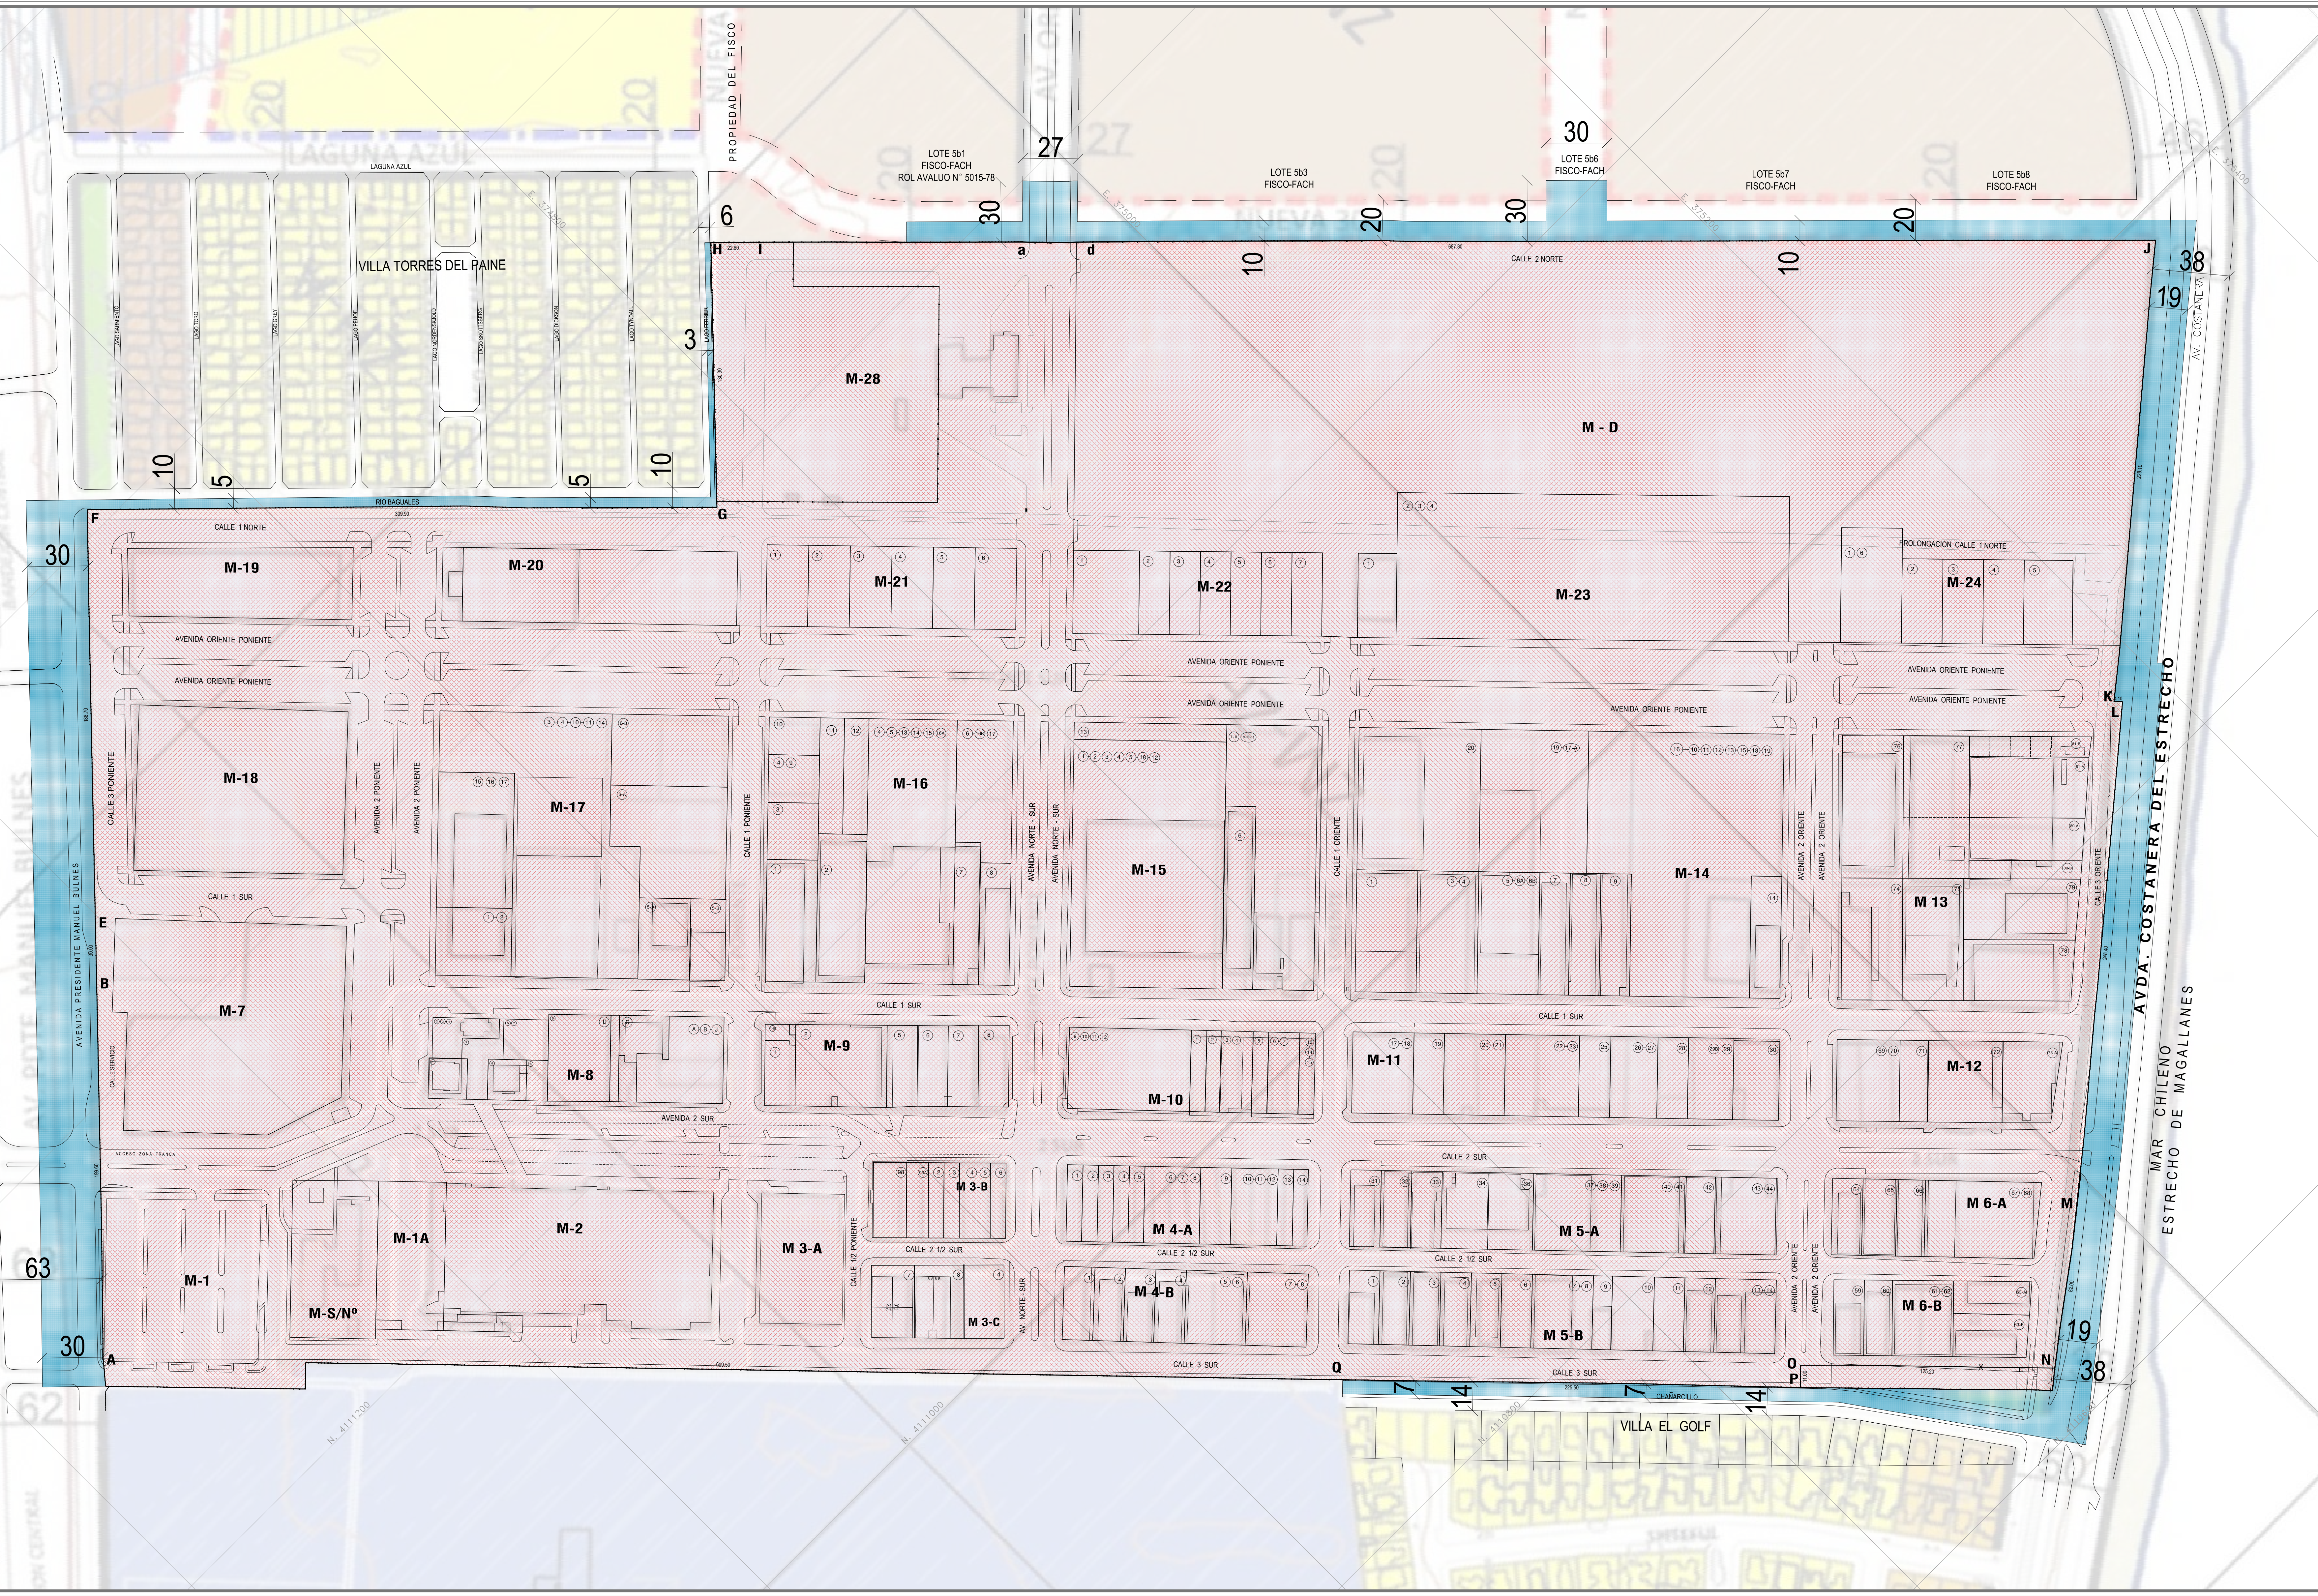

ZFPA RF